
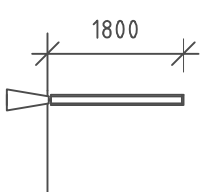


# Plan BY A 188kvm

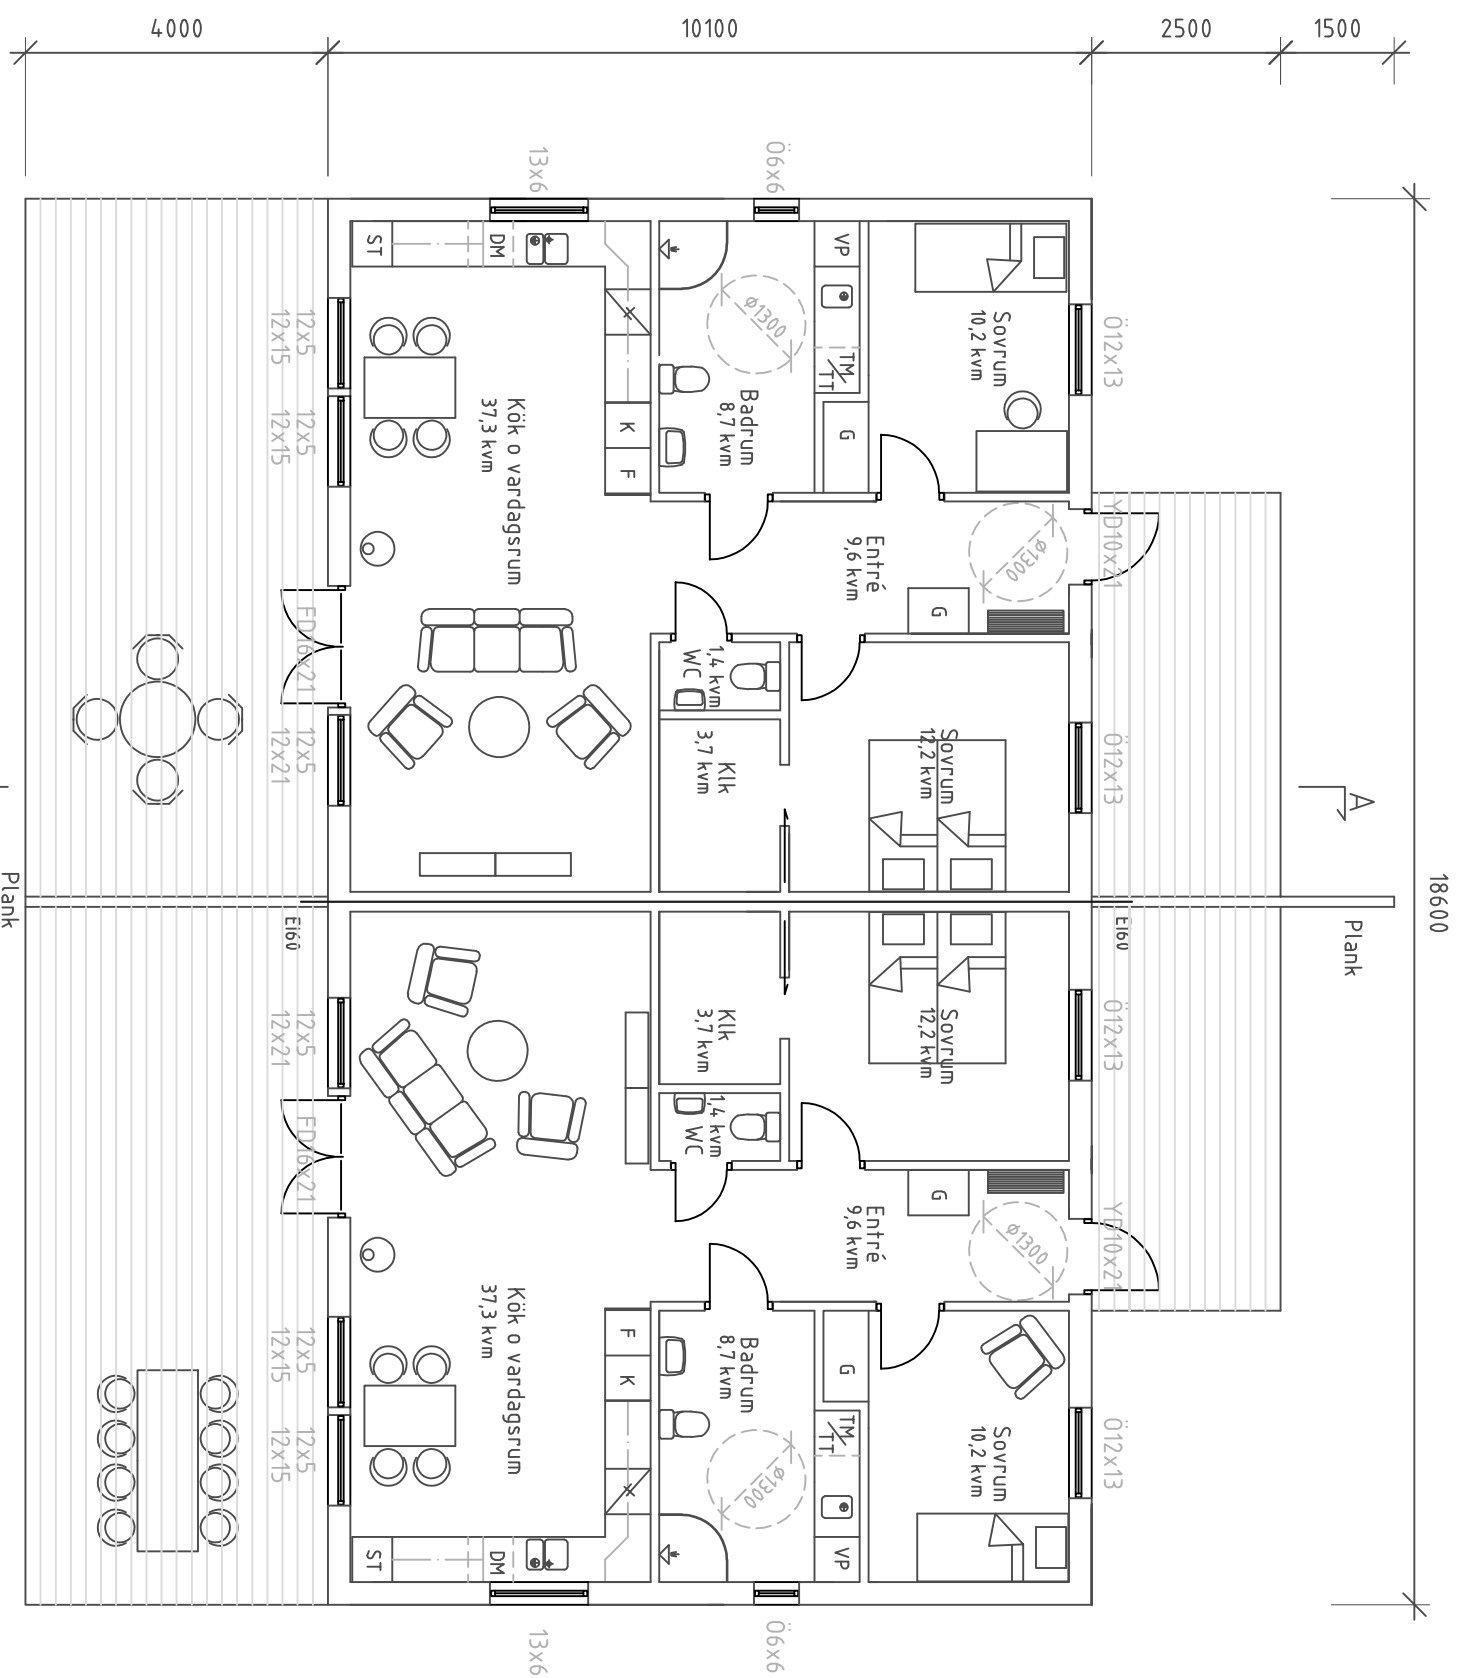

Sektion plank

BET	ANT	ÄNDRINGEN ANSER	SIGN	DATUM

## Bygglöshandling

Svenstorp 1:140 m.fl., Ängelholms kommun

**CARÉNS BYGGKONSULT**  
 Caréns byggkonsult  
 Storgatan 26  
 312 30 LAHOLM  
 Tfn 0430-141 04  
 Mobil tfn 0703 33 23 04  
 I LAHOLM

UPPRAG NR	RITAD AV	HANDLÄGGARE
20210315	JK	JK
DATUM	ANSVARIG	
20210315	Ulrika Carén	

Nybyggnad av parhus  
 Plan och sektioner - bostad

SKALA	NUMMER	BET
1:100	A030:01	